


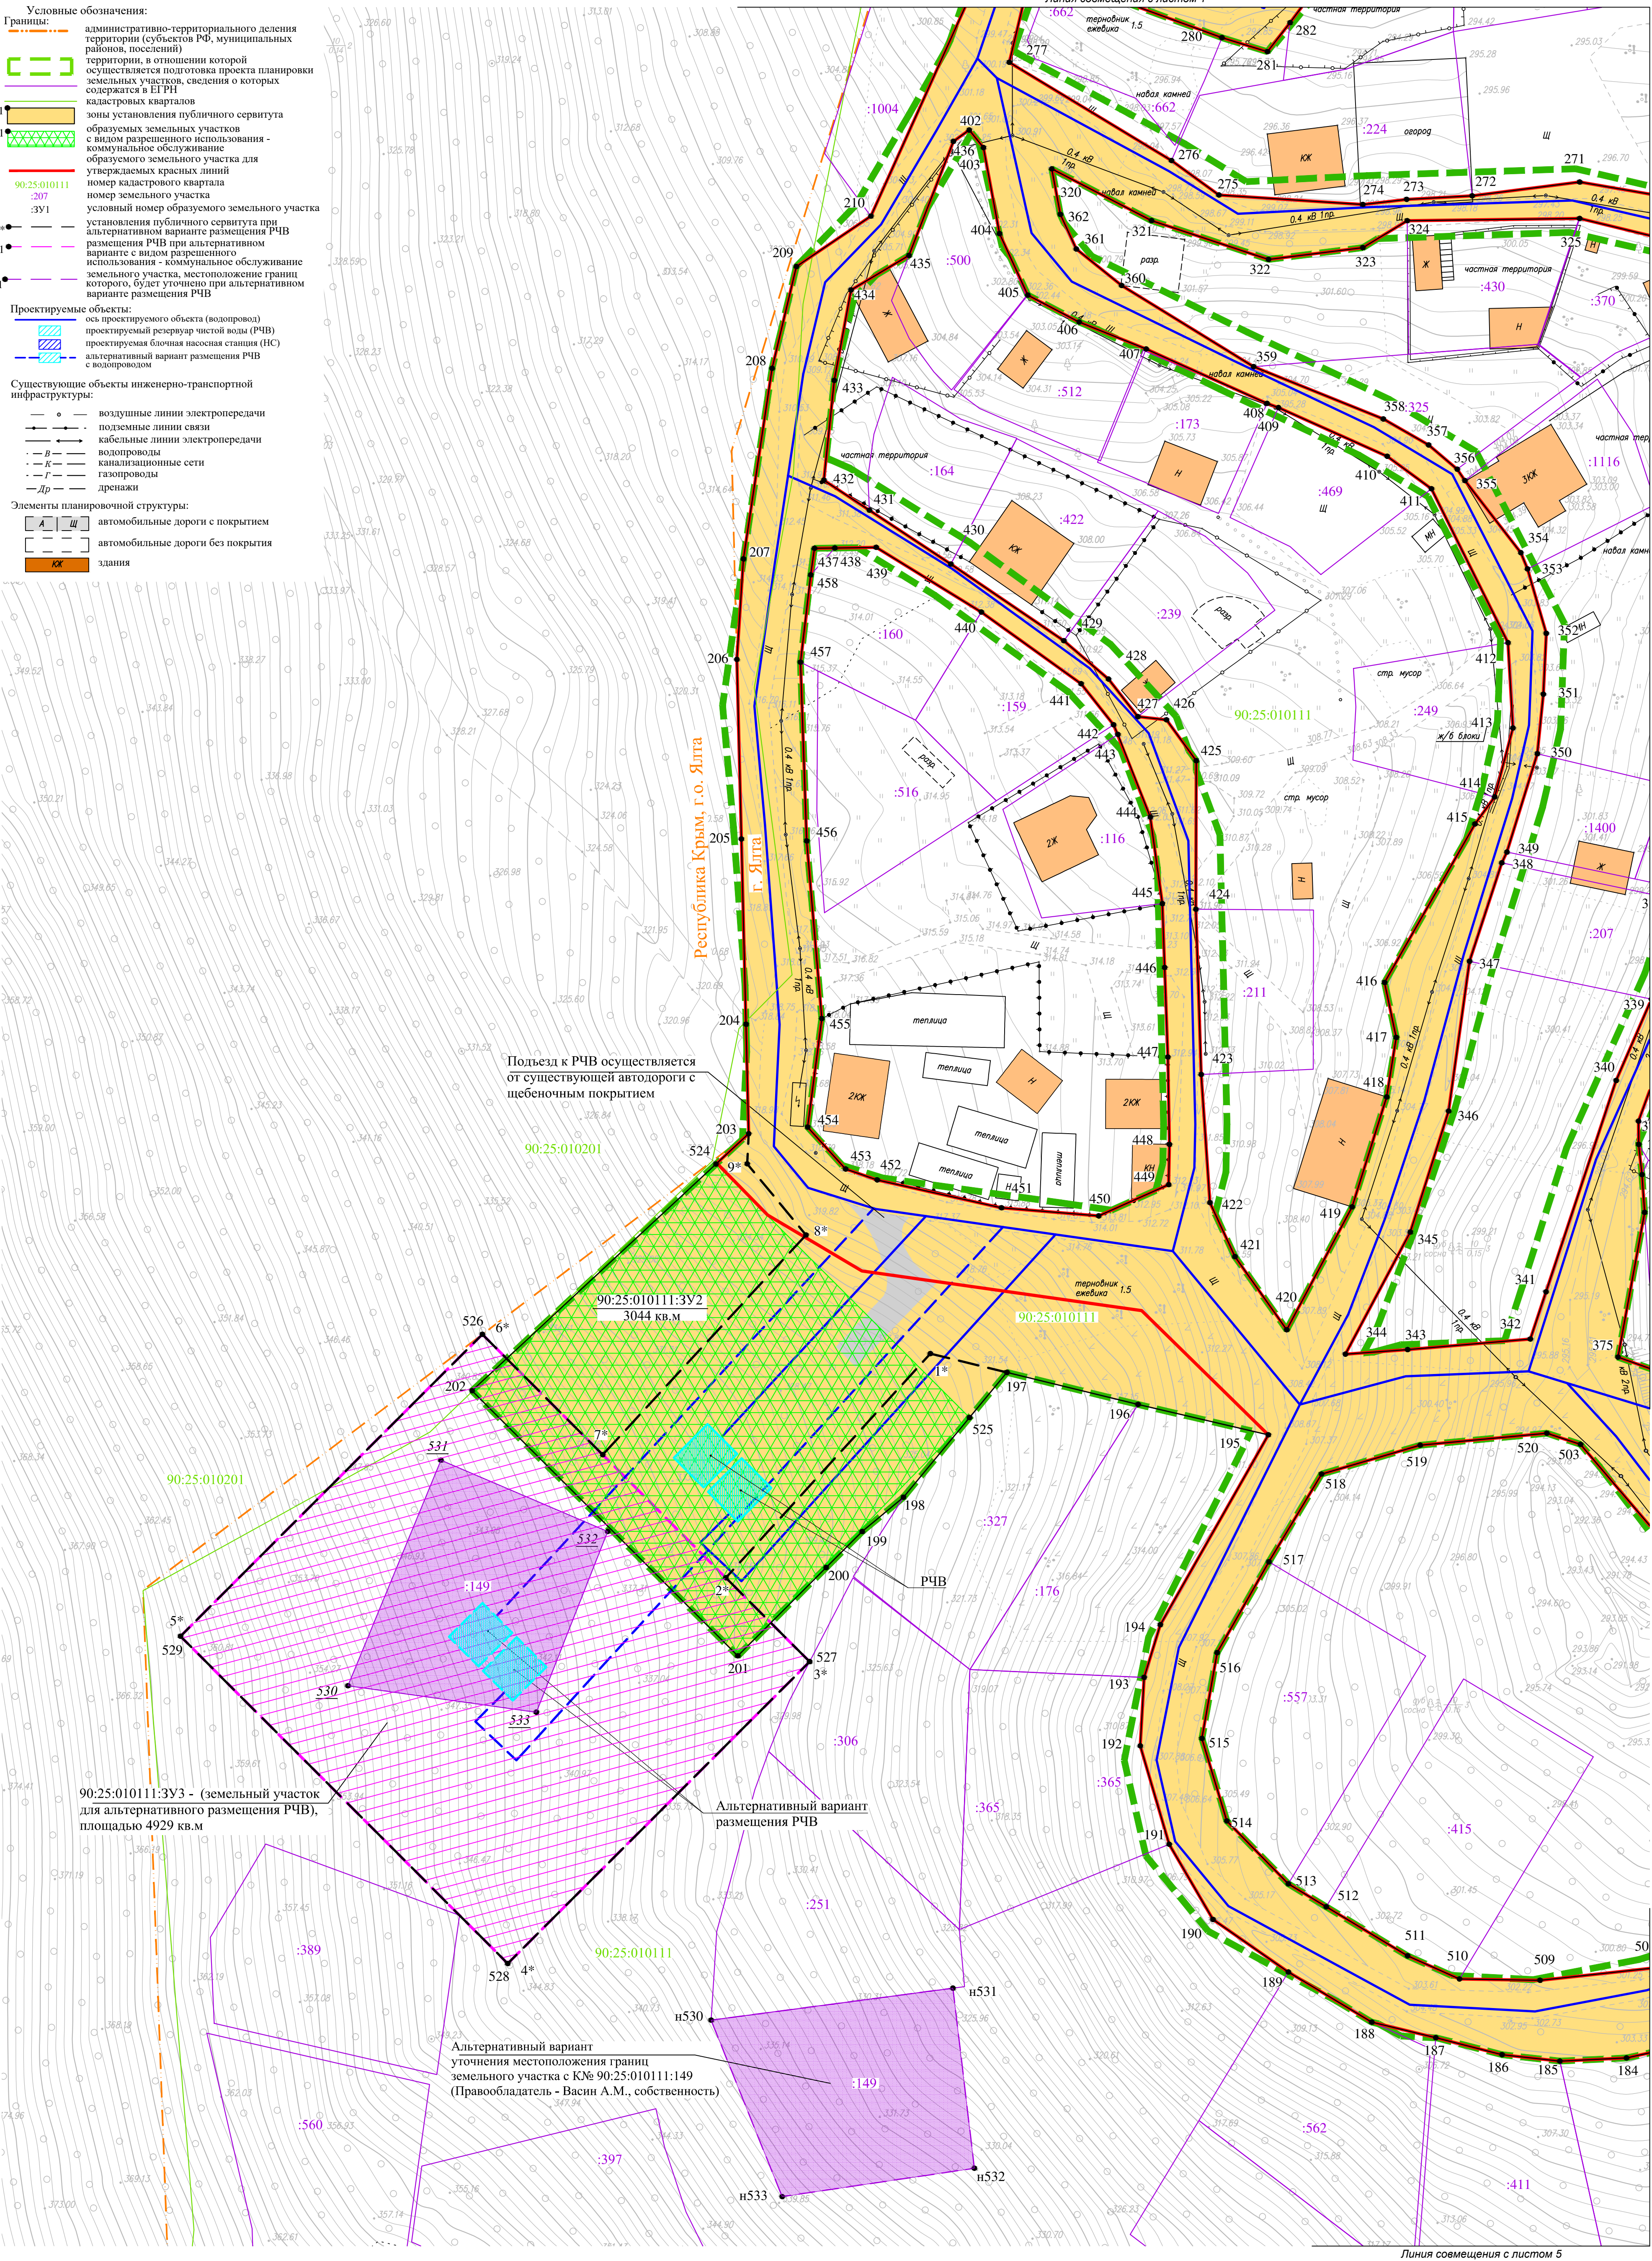


Линия совмещения с листами 2 и 3

					0175200000419000330_315826 -ППМТ			
					«Строительство сетей водоснабжения в мкрн. Ени-Дереккой г.Ялта»			
Изм.	Лист	№ докум.	Подпись	Дата	Заказчик: ГКУ Республики Крым "Противопожарное управление"	Стадия	Лист	Листов
Ген.директор		Зубченко А.В.		01.202		П	1	8
Начальник		Платонов А.В.		01.202				
Исполнитель		Савельева Н.А.		01.202				
					Чертежи межевания территории М 1:500	ООО"СПЕЦГЕО" г.Тула		




- Условные обозначения:
- Границы:
- административно-территориального деления территории (субъектов РФ, муниципальных районов, поселений)
  - территории, в отношении которой осуществляется подготовка проекта планировки земельных участков, сведения о которых содержатся в ЕГРН
  - кадастровых кварталов
  - зоны установления публичного сервитута образуемых земельных участков с видом разрешенного использования - коммунальное обслуживание образуемого земельного участка для утверждаемых красных линий
  - номер кадастрового квартала
  - номер земельного участка
  - условный номер образуемого земельного участка
  - установления публичного сервитута при альтернативном варианте размещения РЧВ
  - размещения РЧВ при альтернативном варианте с видом разрешенного использования - коммунальное обслуживание земельного участка, местоположение границ которого, будет уточнено при альтернативном варианте размещения РЧВ
- Проектируемые объекты:
- ось проектируемого объекта (водопровода)
  - проектируемый резервуар чистой воды (РЧВ)
  - проектируемая блочная насосная станция (НС)
  - альтернативный вариант размещения РЧВ с водопроводом
- Существующие объекты инженерно-транспортной инфраструктуры:
- воздушные линии электропередачи
  - подземные линии связи
  - кабельные линии электропередачи
  - водопроводы
  - канализационные сети
  - газопроводы
  - дренажи
- Элементы планировочной структуры:
- автомобильные дороги с покрытием
  - автомобильные дороги без покрытия
  - здания




Изм.	Кол.	Лист	Н. док.	Подпись	Дата

Чертежи межевания территории  
М 1:500




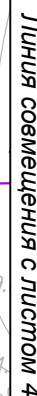

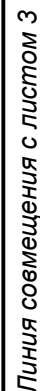


4




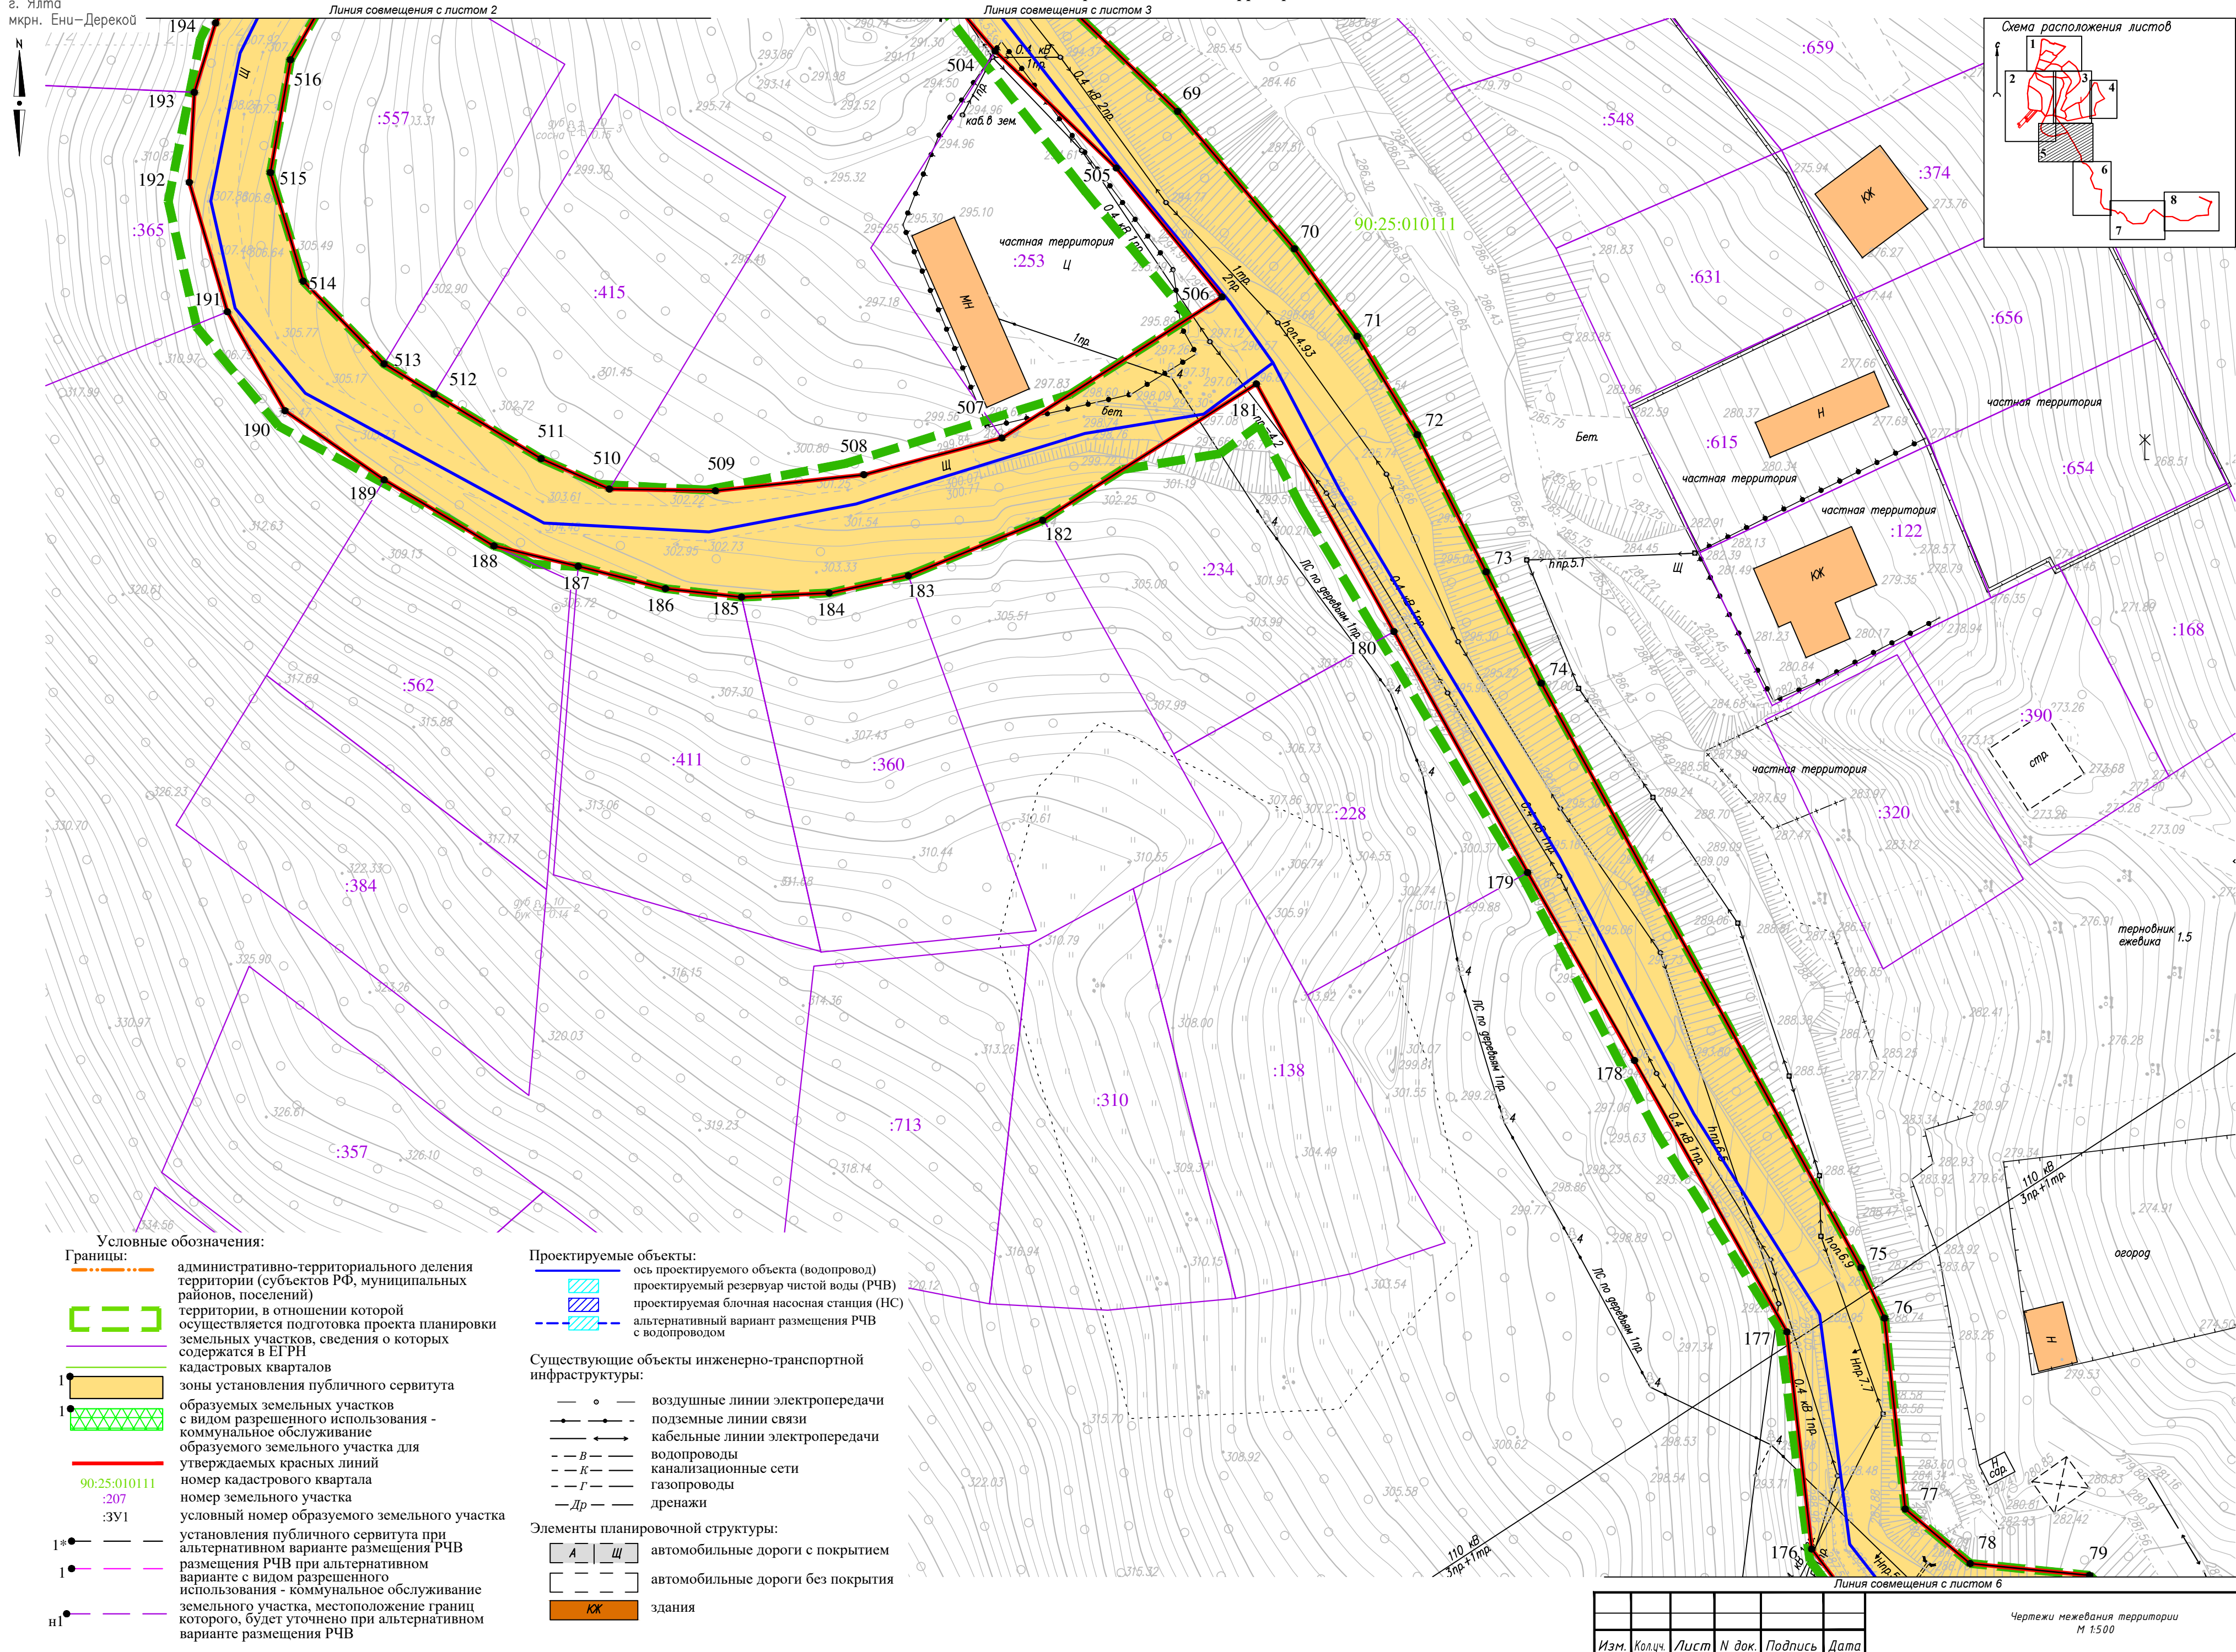




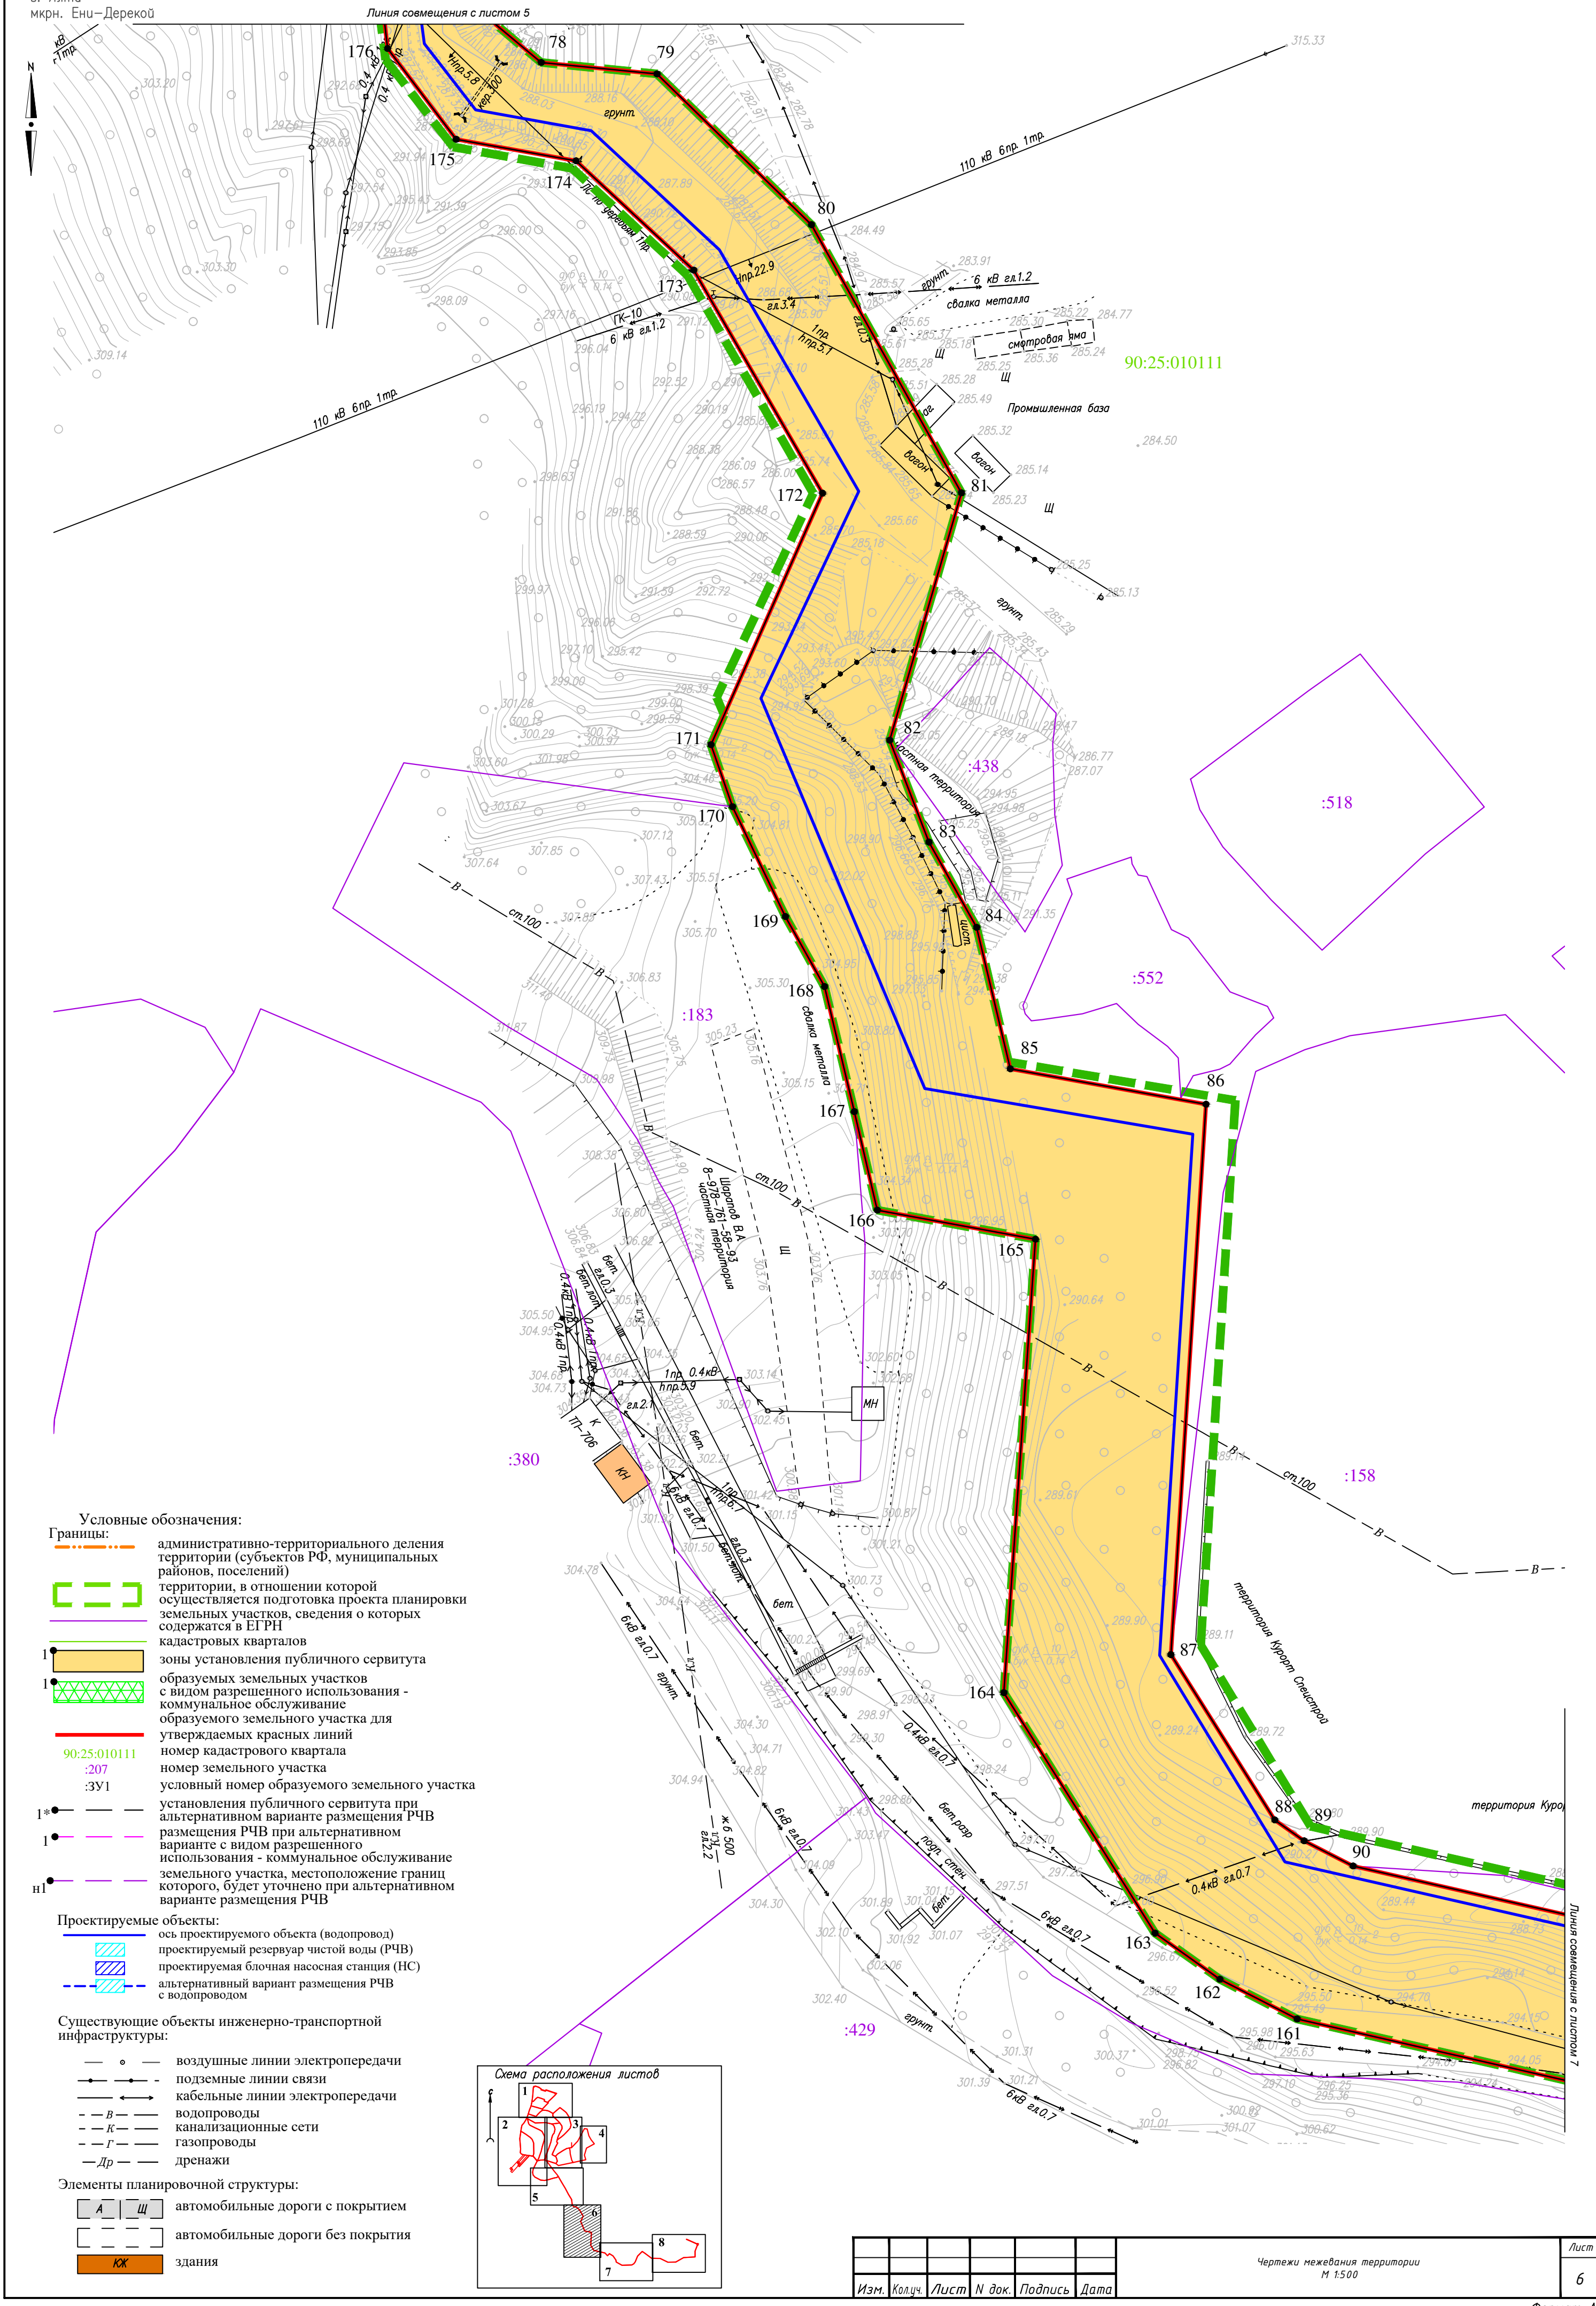


- Условные обозначения:
- Границы:
- административно-территориального деления территории (субъектов РФ, муниципальных районов, поселений)
  - территории, в отношении которой осуществляется подготовка проекта планировки земельных участков, сведения о которых содержатся в ЕГРН
  - кадастровых кварталов
  - зоны установления публичного сервитута образуемых земельных участков с видом разрешенного использования - коммунальное обслуживание образуемого земельного участка для утверждаемых красных линий
  - 90:25:010111 номер кадастрового квартала
  - :207 номер земельного участка
  - :ЗУ1 условный номер образуемого земельного участка
  - 1\*----- установления публичного сервитута при альтернативном варианте размещения РЧВ
  - 1----- размещения РЧВ при альтернативном варианте с видом разрешенного использования - коммунальное обслуживание земельного участка, местоположение границ которого, будет уточнено при альтернативном варианте размещения РЧВ
  - h1-----
- Проектируемые объекты:
- ось проектируемого объекта (водопровод)
  - проектируемый резервуар чистой воды (РЧВ)
  - проектируемая блочная насосная станция (НС)
  - альтернативный вариант размещения РЧВ с водопроводом
- Существующие объекты инженерно-транспортной инфраструктуры:
- воздушные линии электропередачи
  - подземные линии связи
  - кабельные линии электропередачи
  - в----- водопроводы
  - к----- канализационные сети
  - г----- газопроводы
  - др----- дренажи
- Элементы планировочной структуры:
- А, Щ----- автомобильные дороги с покрытием
  - автомобильные дороги без покрытия
  - КЖ----- здания

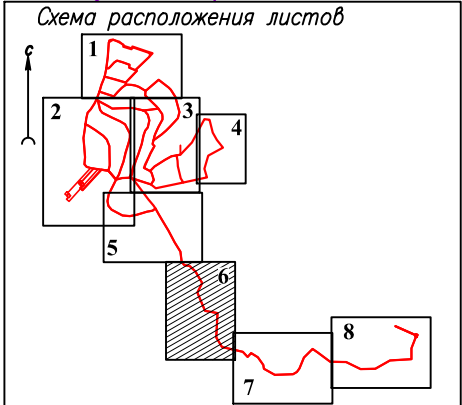

						Чертежи межевания территории М 1:500		Лист 6
Изм.	Кол.ч.	Лист	№ док.	Подпись	Дата			



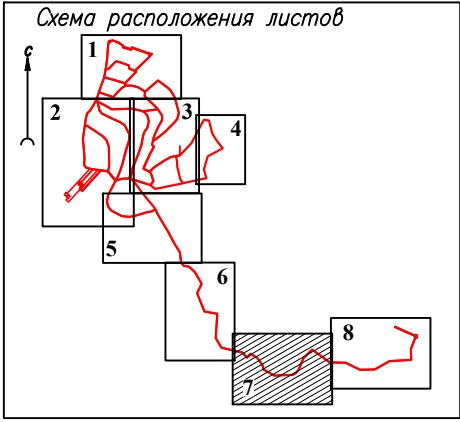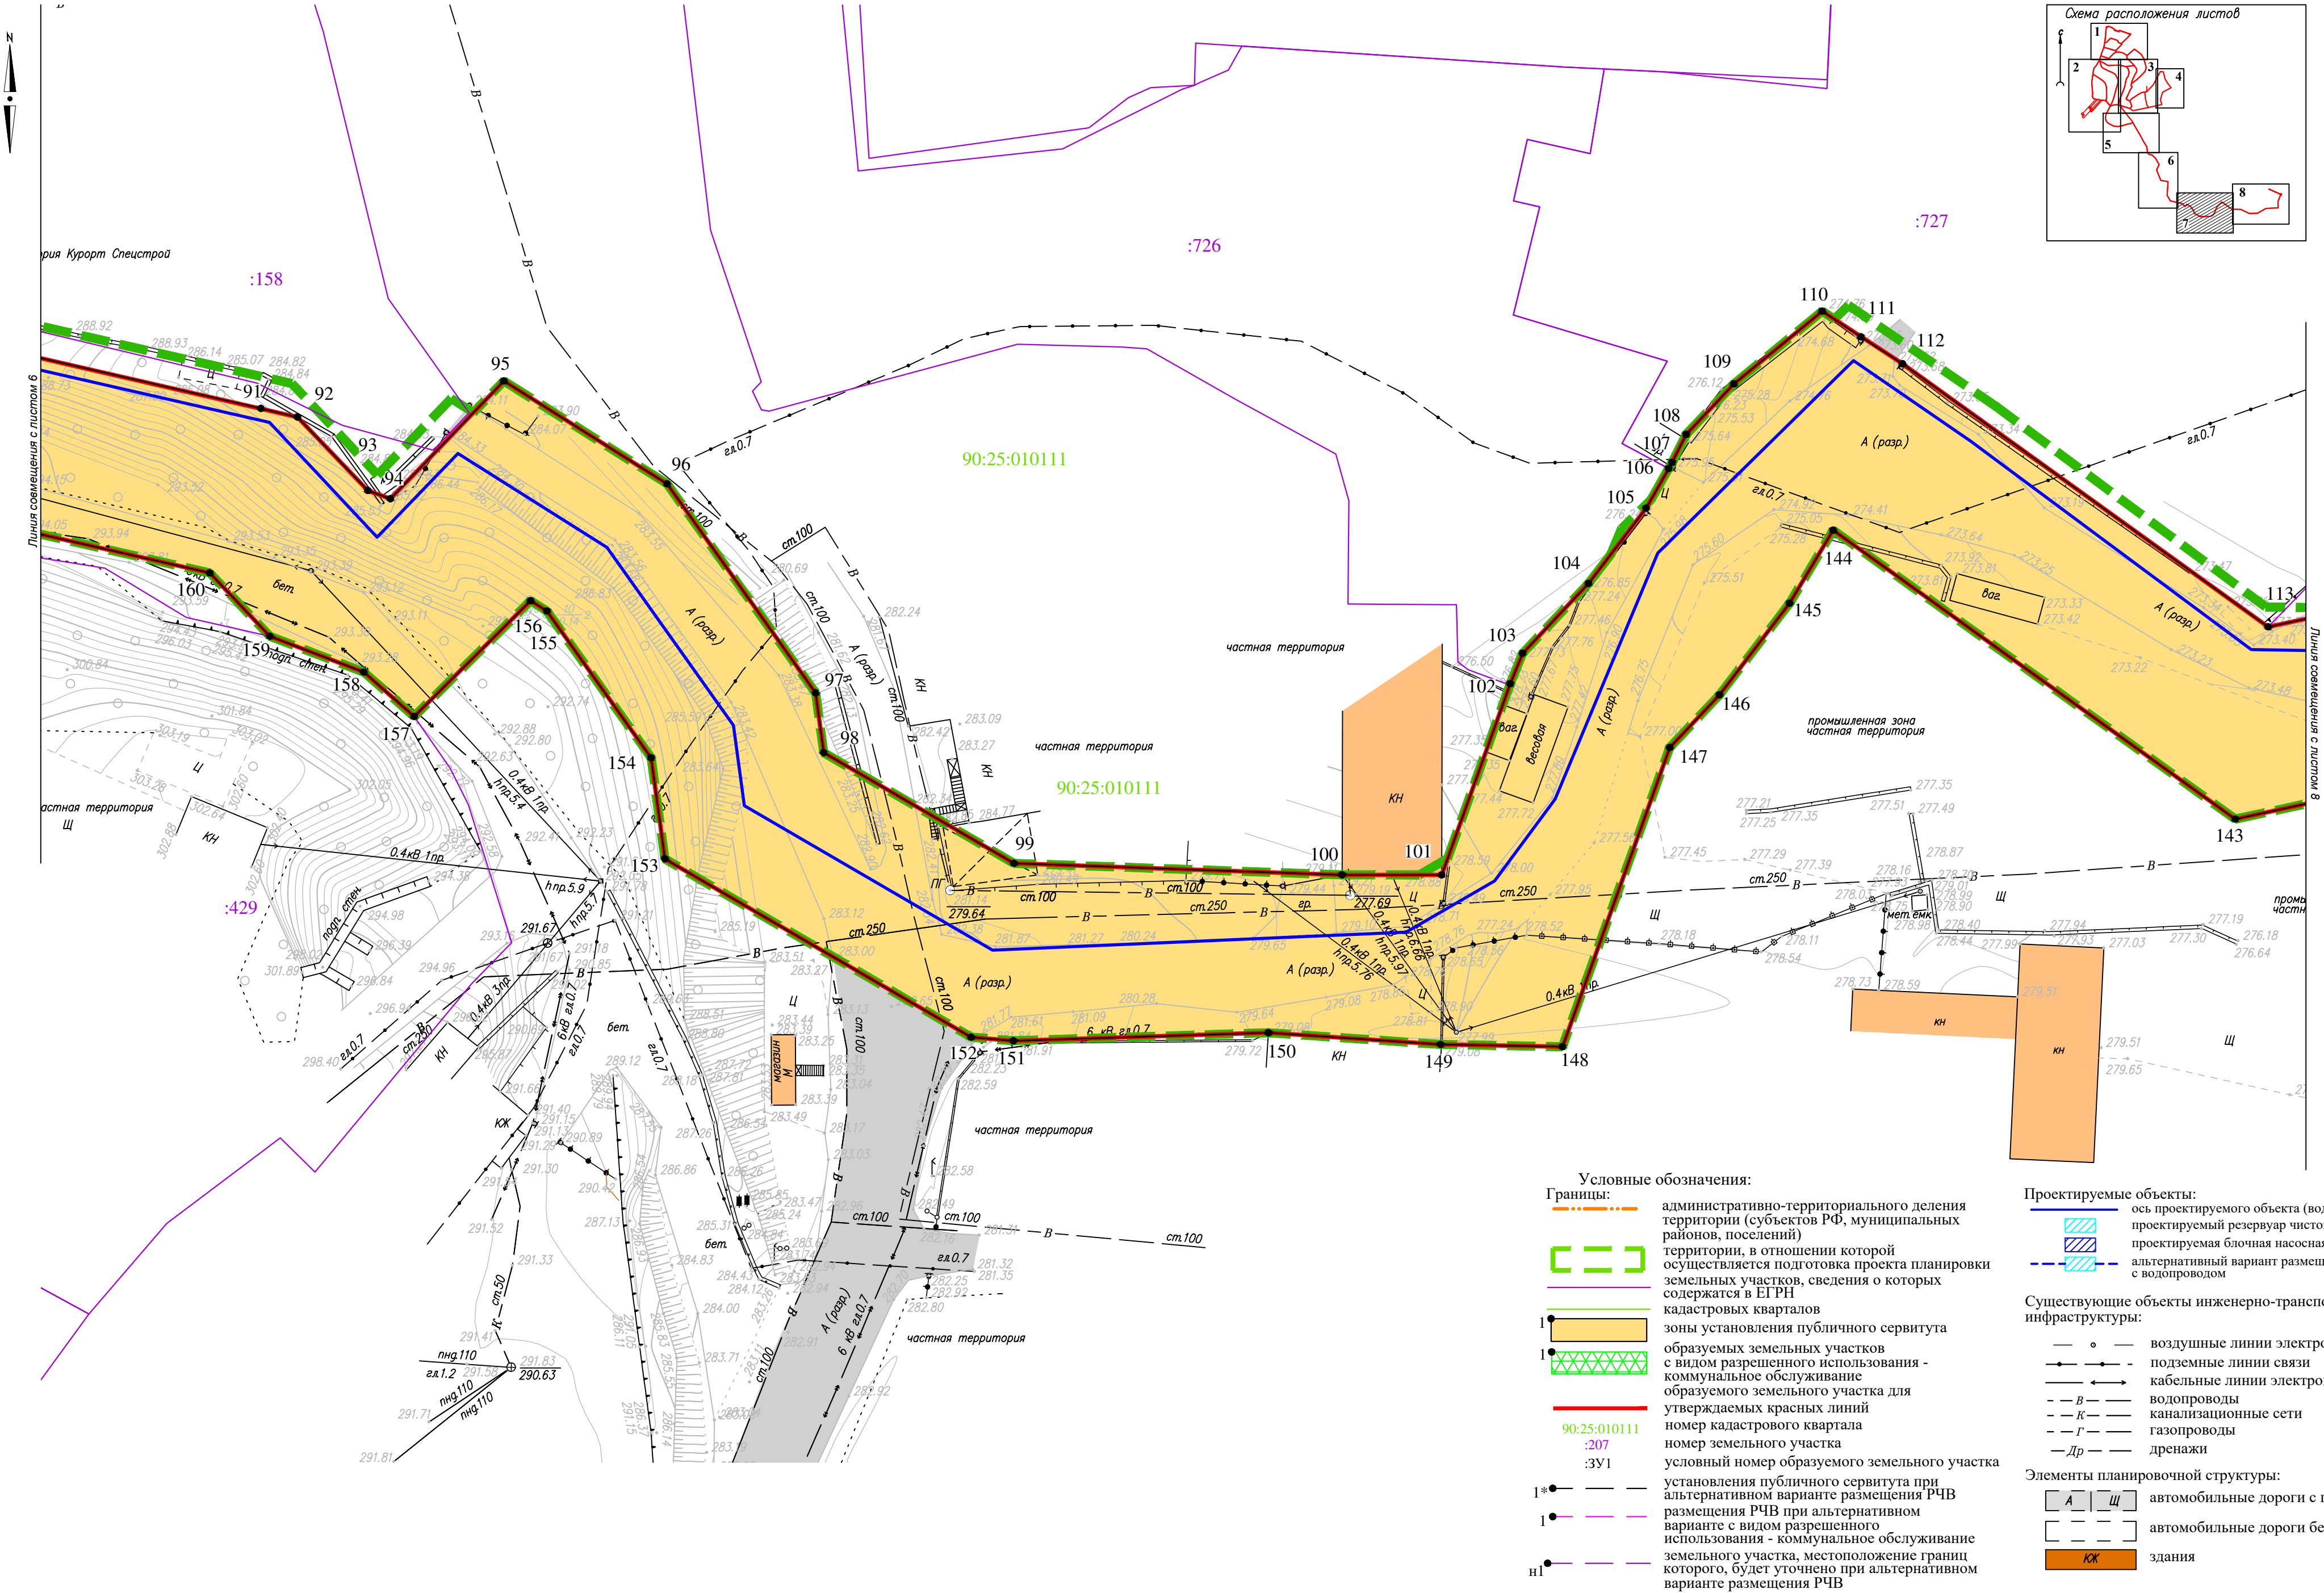

- Условные обозначения:
- Границы:
- граница территории (субъектов РФ, муниципальных районов, поселений)
  - граница территории, в отношении которой осуществляется подготовка проекта планировки территории, сведения о которых содержатся в ЕГРН
  - граница кадастровых кварталов
  - граница зон установления публичного сервитута образуемых земельных участков с видом разрешенного использования - коммунальное обслуживание образуемого земельного участка для утверждаемых красных линий
  - 90:25:010111 — номер кадастрового квартала
  - :207 — номер земельного участка
  - :ЗУ1 — условный номер образуемого земельного участка
  - 1\* — установка публичного сервитута при альтернативном варианте размещения РЧВ
  - 1 — размещение РЧВ при альтернативном варианте с видом разрешенного использования - коммунальное обслуживание земельного участка, местоположение границ которого, будет уточнено при альтернативном варианте размещения РЧВ
  - н1 —
- Проектируемые объекты:
- ось проектируемого объекта (водопровод)
  - проектируемый резервуар чистой воды (РЧВ)
  - проектируемая блочная насосная станция (НС)
  - альтернативный вариант размещения РЧВ с водопроводом
- Существующие объекты инженерно-транспортной инфраструктуры:
- воздушные линии электропередачи
  - подземные линии связи
  - кабельные линии электропередачи
  - водопроводы
  - канализационные сети
  - газопроводы
  - дренажи
- Элементы планировочной структуры:
- А, Ш — автомобильные дороги с покрытием
  - — автомобильные дороги без покрытия
  - КЖ — здания



